



# Teilgebietbereich C

Der Teilgebietbereich C umfaßt Flurstücke der Flur 4 und 6 der Gemarkung Niederlehme

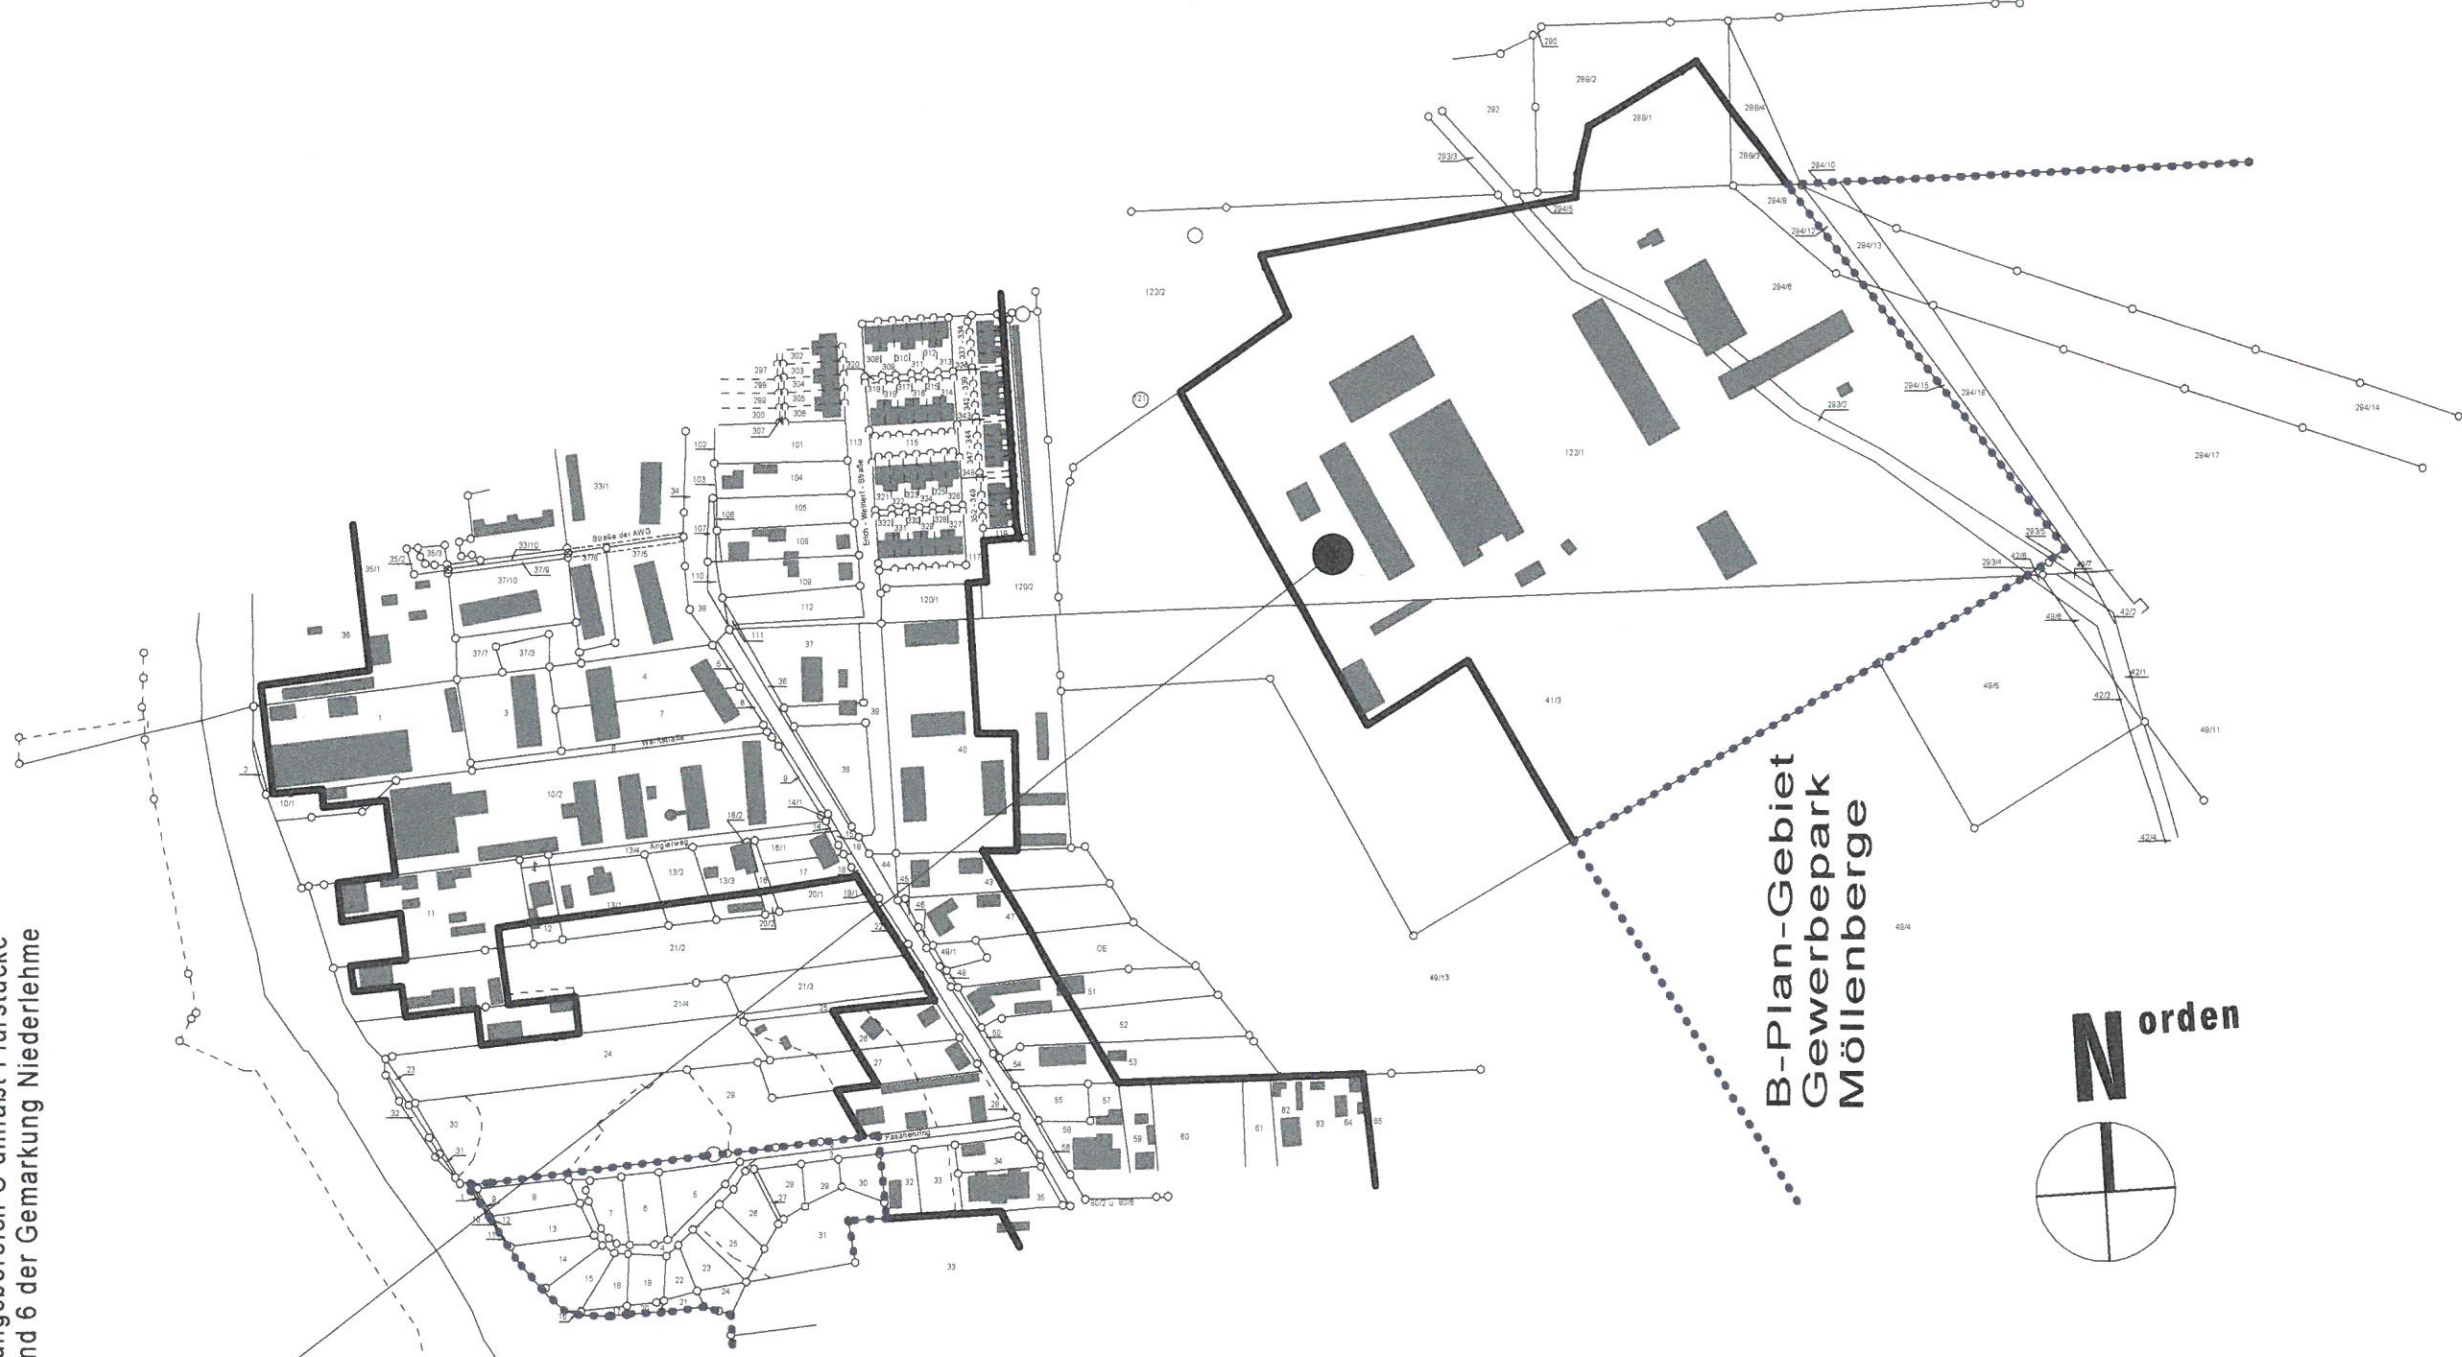

B-Plan-Gebiet  
Gewerbepark  
Möllenberge

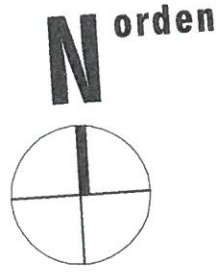

**Zeichenerklärung**

- Grenze des im Zusammenhang behaulen
- Grundstücksgrenzen
- Kontur- und Einbeziehungssatzung
- Einbeziehung gemäß § 34 Abs. 4 Nr. 2 BauOB
- Einbeziehung gemäß § 34 Abs. 4 Nr. 3 BauOB

**Informelle Kennzeichnungen**

- Abgrenzung von Flächen, in denen der Bereich durch Festsetzungen und Erschließungspläne oder sonstige Planungen präpariert ist.

**Bestands-Darstellungen**

- Gebäude, Wohngebäude, sonstige bauliche Anlagen, Wechenschlepper etc.

**Gemeinde Niederlehme Klarstellungs- und Einbeziehungssatzung**

**Adressgeber:** GEMEINDE NIEDERLEHME  
Amt für den Sachbereich  
Sitz: Niederlehme, Weg  
14171 Niederlehme

**Architekt:** ANNIES & KÖNIG  
Architektur und Planungsbüro  
Hauptstraße 1-3, 15179 Berlin  
Tel. 030 7272200-14, Fax 030 7272200

**Blatt:** 01/14/1/001 **Blattgröße:** 1 : 4.000