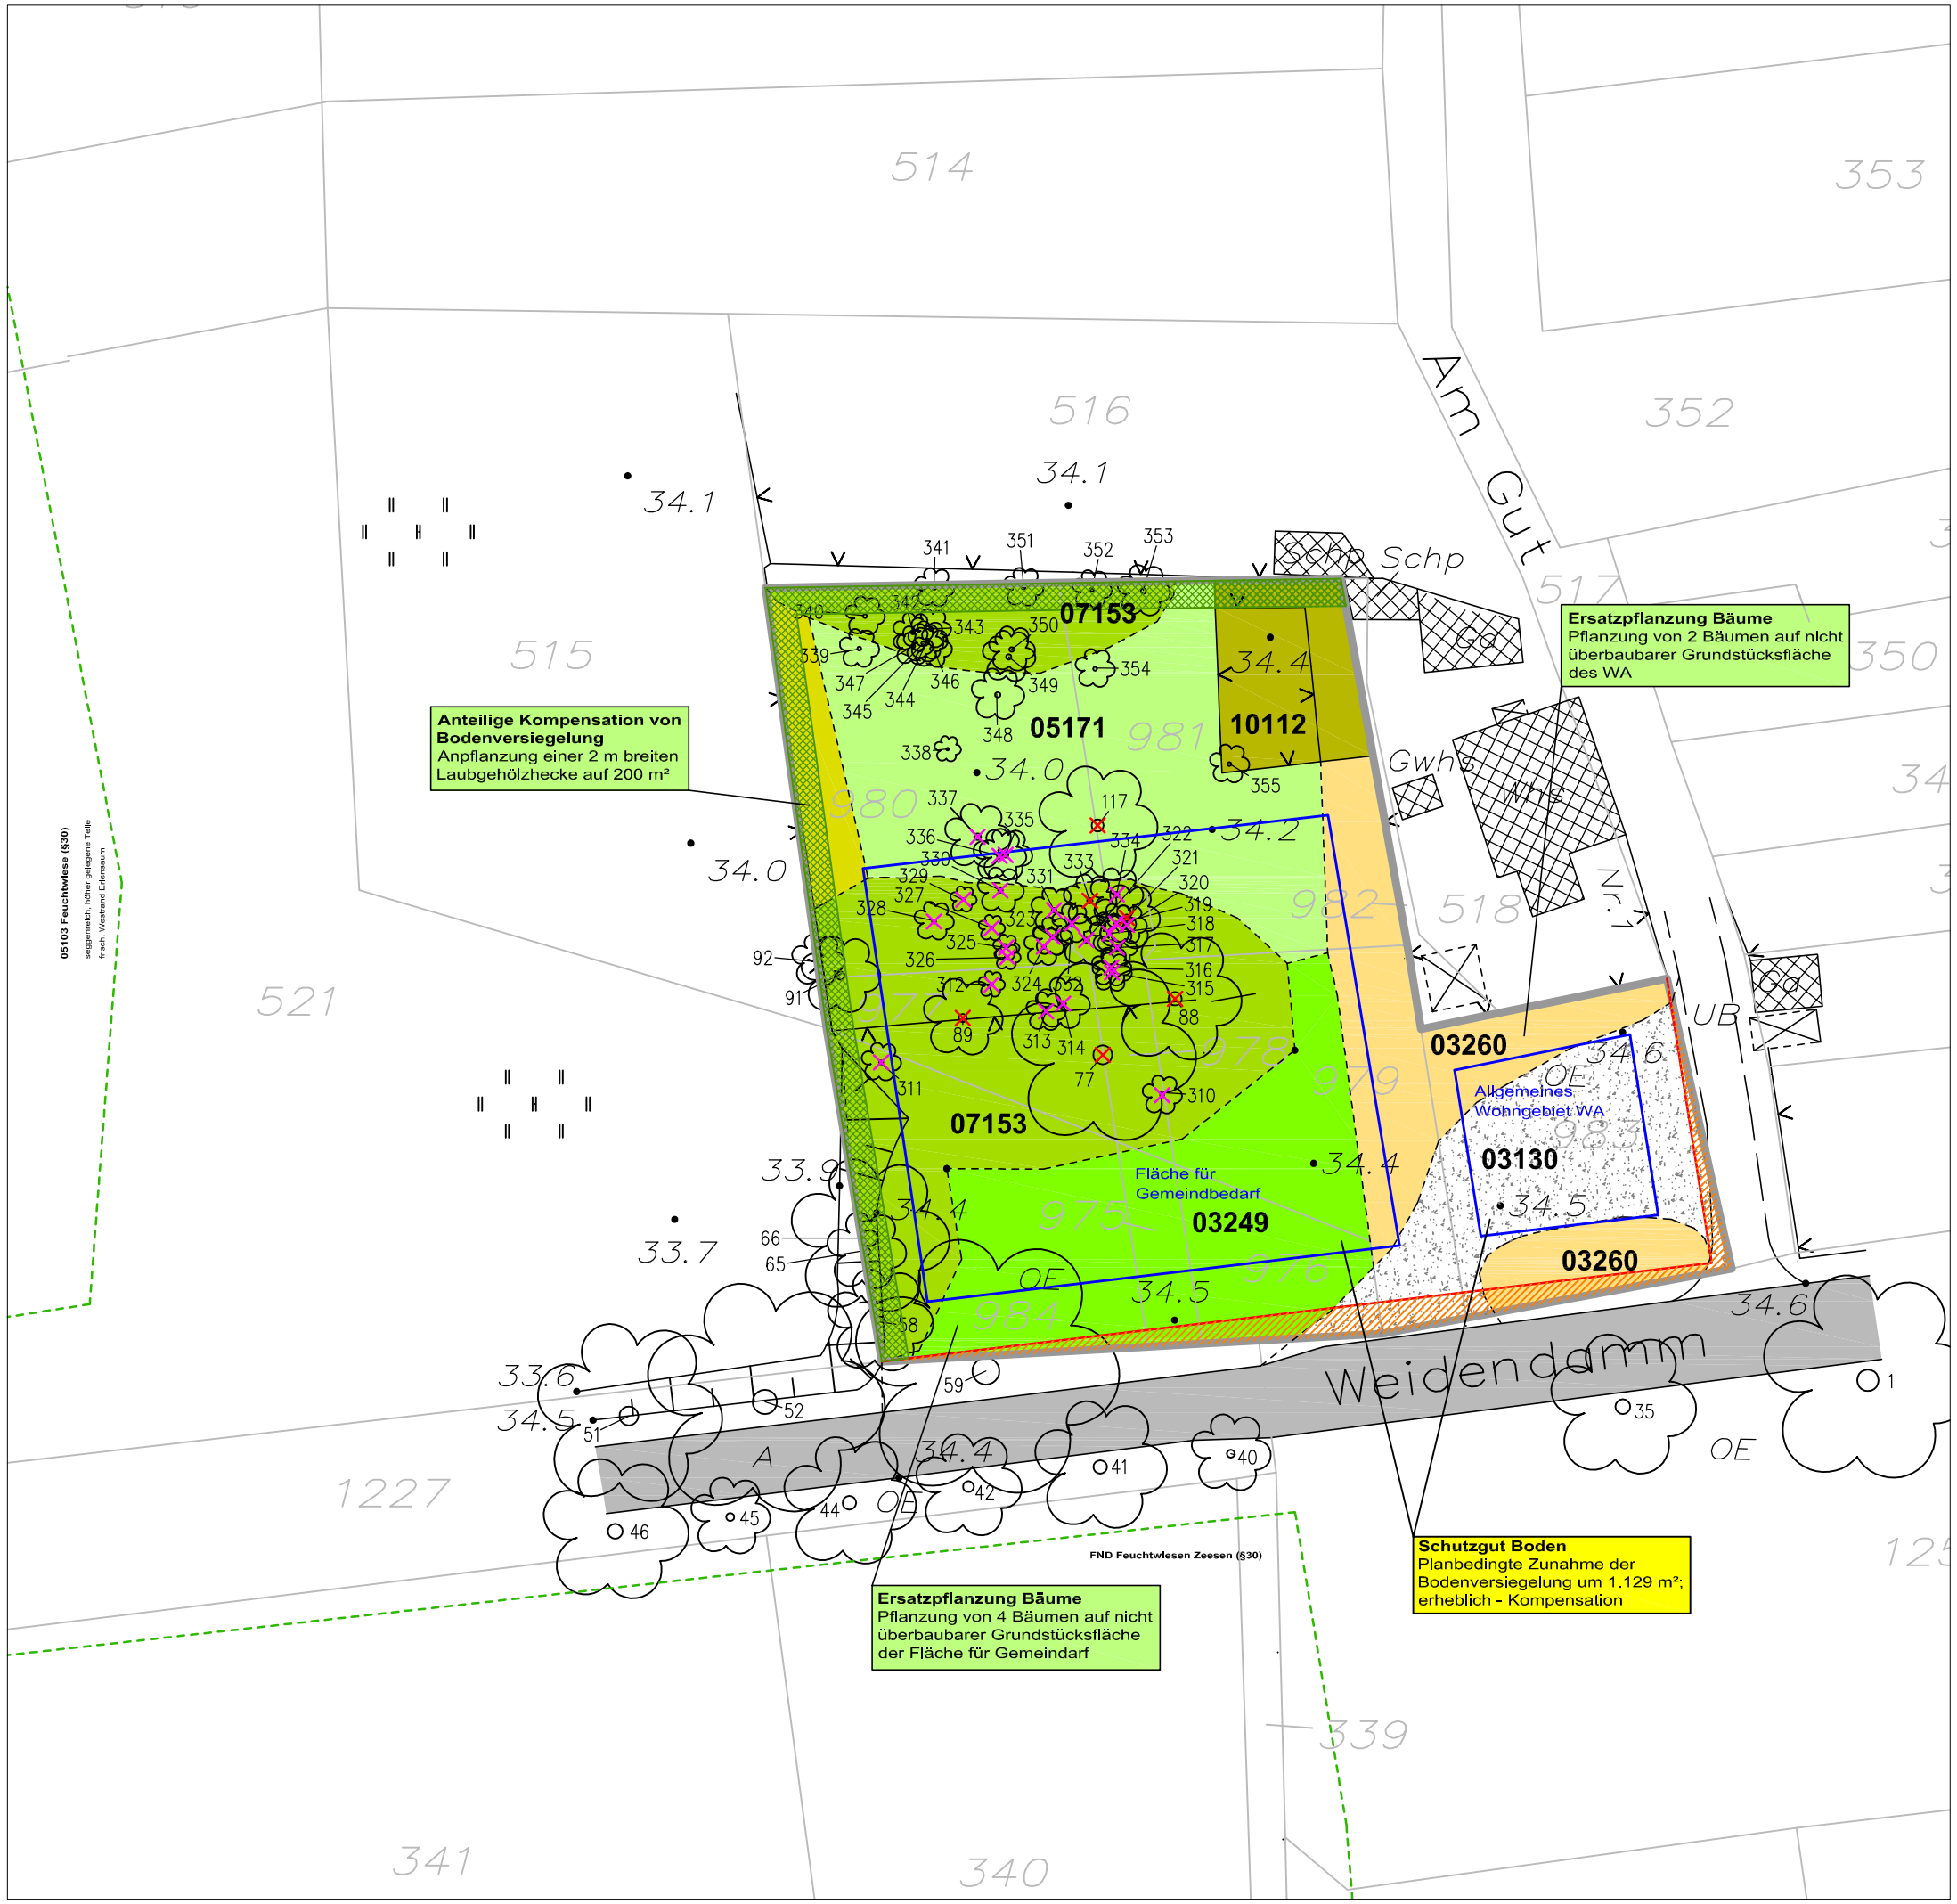

Legende

1. Grenzen und Topographie

- Flurstücke mit Nr.
- Böschungen
- Gebäude
- Fahrwege
- Zäune

2. Biotopstruktur, Biotoptypen

- Kleine Baumgruppen 07153
- Sonstige ruderale Staudenflur 03249
- Ruderale Trittgesellschaften 03260
- Vegetationsfreie Fläche 03130 (Fahrweg/verdichtet)
- Grabeland 10112
- Ausdauernder Trittrasen 0571
- Aufschüttung (Grün- und Gehölzschnitt)
- 354 Einzelbäume mit Nr. gem. Vermessungsplan
- Grenzen geschützter Biotope der Umgebung

3. Planung

- Geltungsbereich des Bebauungsplanes
- Baugrenzen (mit geplanter Nutzungsart)
- Verkehrsfläche
- Fläche für Anpflanzungen

4. Konflikte und Maßnahmen

- Kurzbeschreibung von Konflikten
- Nicht vermeidbare Fällung geschützter Bäume
- Nicht vermeidbare Fällung von Bäumen ohne Schutz
- Kurzbeschreibung von Maßnahmen im Geltungsbereich

Stadt Königs Wusterhausen
Ortsteil Zeesen

Bebauungsplan 05/11
"Kita am Weidendamm"

Umweltbericht

Bearbeitung
DUBROW GmbH
Naturschutzmanagement
Unter den Elchen 1
15471 Bestensee
Bearbeiter: D. Jähnig

Maßstab 1:500

Stand 17.09.2012